


Gestaltungsplan Friedhof Nusse / Stand - 01.07.2021

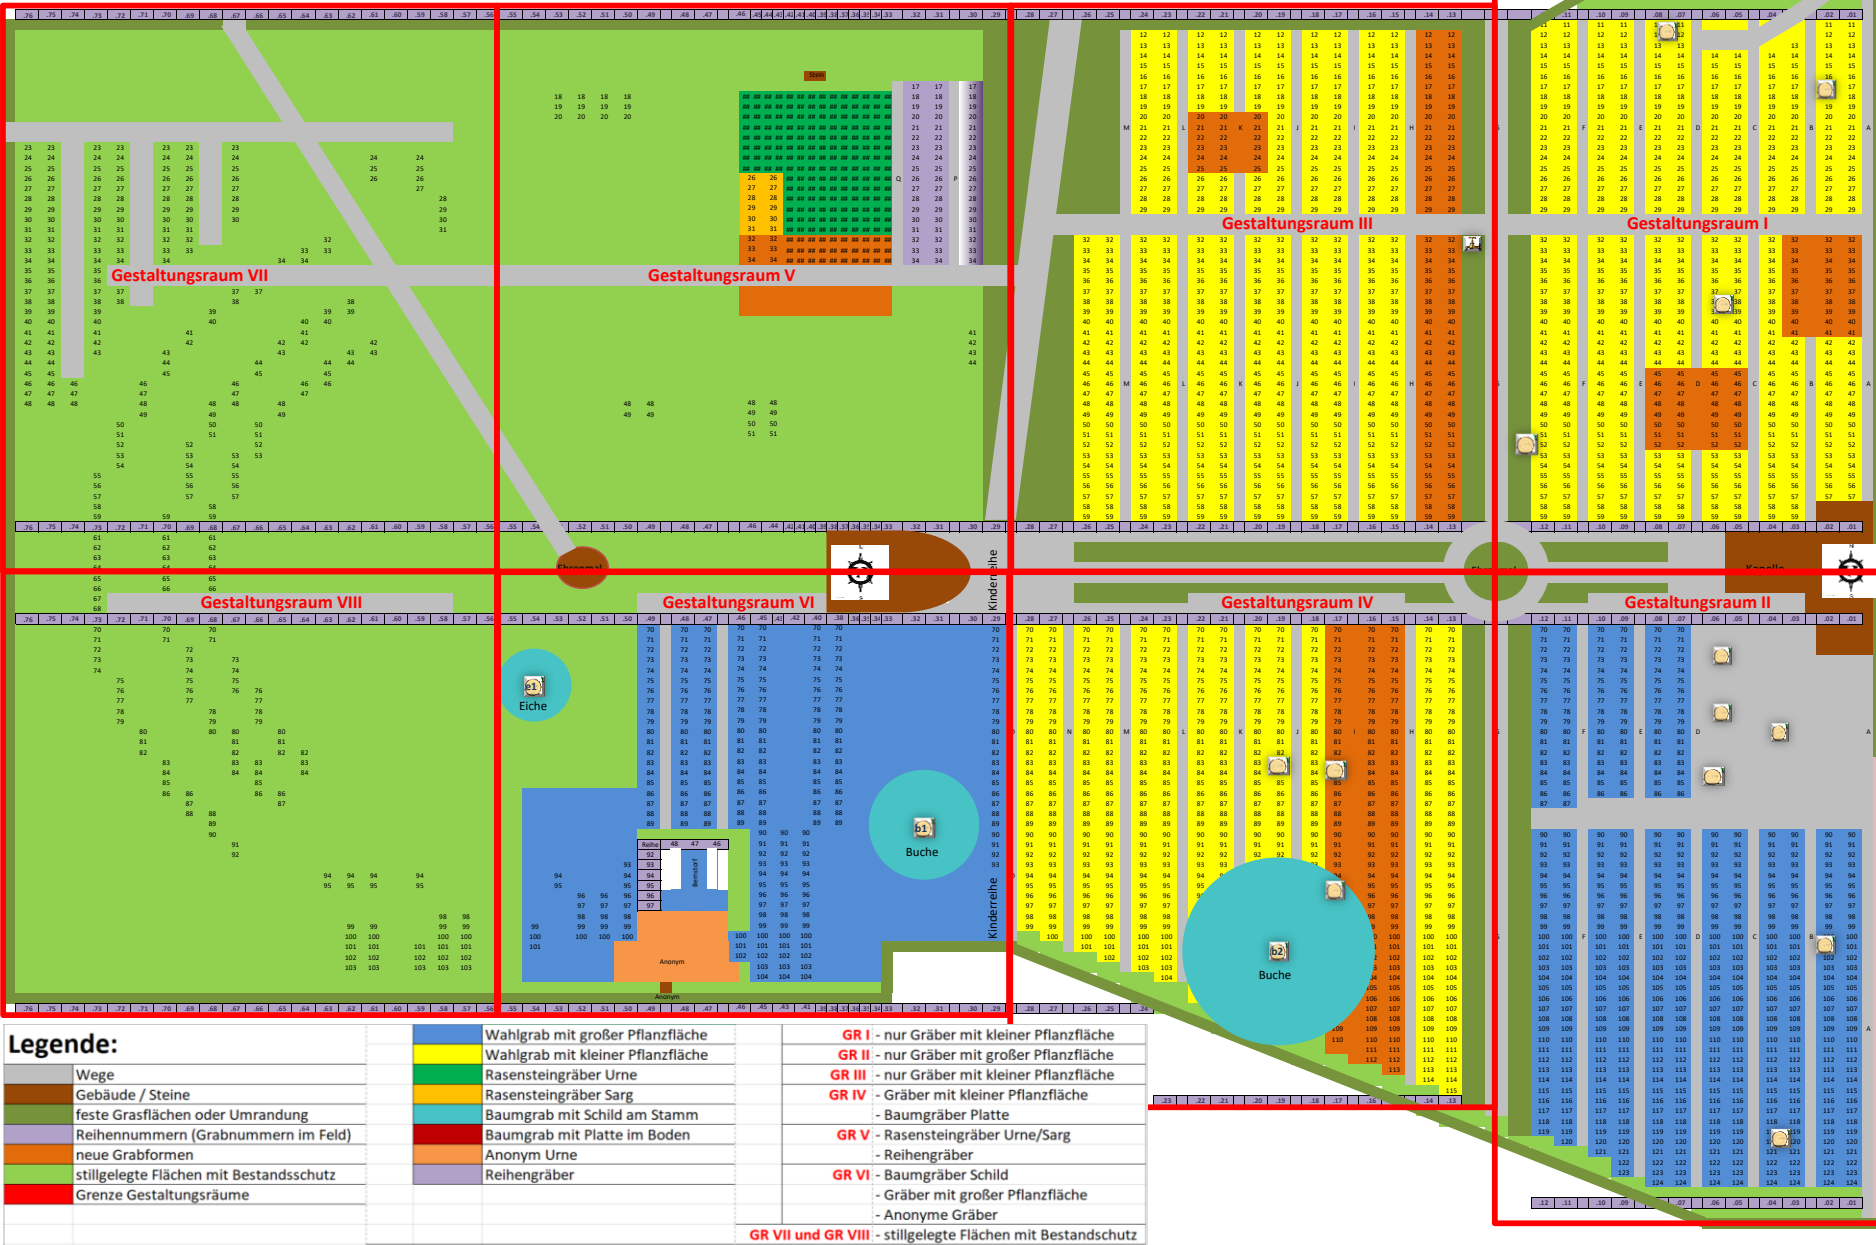

Legende:

	Wahlgrab mit großer Pflanzfläche		GR I - nur Gräber mit kleiner Pflanzfläche
	Wahlgrab mit kleiner Pflanzfläche		GR II - nur Gräber mit großer Pflanzfläche
	Rasensteingräber Urne		GR III - nur Gräber mit kleiner Pflanzfläche
	Baumgrab mit Schild am Stamm		GR IV - Gräber mit kleiner Pflanzfläche
	Baumgrab mit Platte im Boden		GR V - Rasensteingräber Urne/Sarg
	neue Grabformen		- Baumgräber Platte
	stillgelegte Flächen mit Bestandschutz		GR VI - Rasensteingräber Urne/Sarg
	Grenze Gestaltungsräume		- Reihengräber
			GR VII - Baumgräber Schild
			- Gräber mit großer Pflanzfläche
			- Anonyme Gräber
			GR VII und GR VIII - stillgelegte Flächen mit Bestandschutz